Nr kanc.:GKN.6642.4.507.2018

Poświadcza się zgodność niniejszej kopii z treścią materiału państwowego zasobu geodezyjnego i kartograficznego
STAROSTA CHEŁMSKI
Powiatowy Ośrodek Dokumentacji Geodezyjnej i Kartograficznej w Chełmie
Mapa zasadnicza
Nazwa materiału zasobu
0603-85/2014
Identyfikator ewidencyjny materiału zasobu
14.03.2018
Data wykonania kopii
Imię, nazwisko i podpis osoby reprezentującej organ:
Z up. STAROSTY
Karolina Dziekan
Wydział Geodezji, Kartografii i Gospodarki Nieruchomościami

Województwo: lubelskie
Powiat: chełmski
Jednostka ewidencyjna: 060311_5, Siedliszcze - obszar wiejski
Obręb: 0023, Chojno Nowe Pierwsze
Działka: 387

Przebieg granic wykazanych na niniejszej mapie wymaga potwierdzenia lub korekty graficznej przez uprawnioną jednostkę wykonawstwa geodezyjnego.

KOPIA MAPY ZASADNICZEJ

SKALA 1:500

Sekcje mapy: 8.150.12.20.4.2; 8.150.13.16.3.1; 8.150.13.16.1.3; 8.150.12.20.2.4

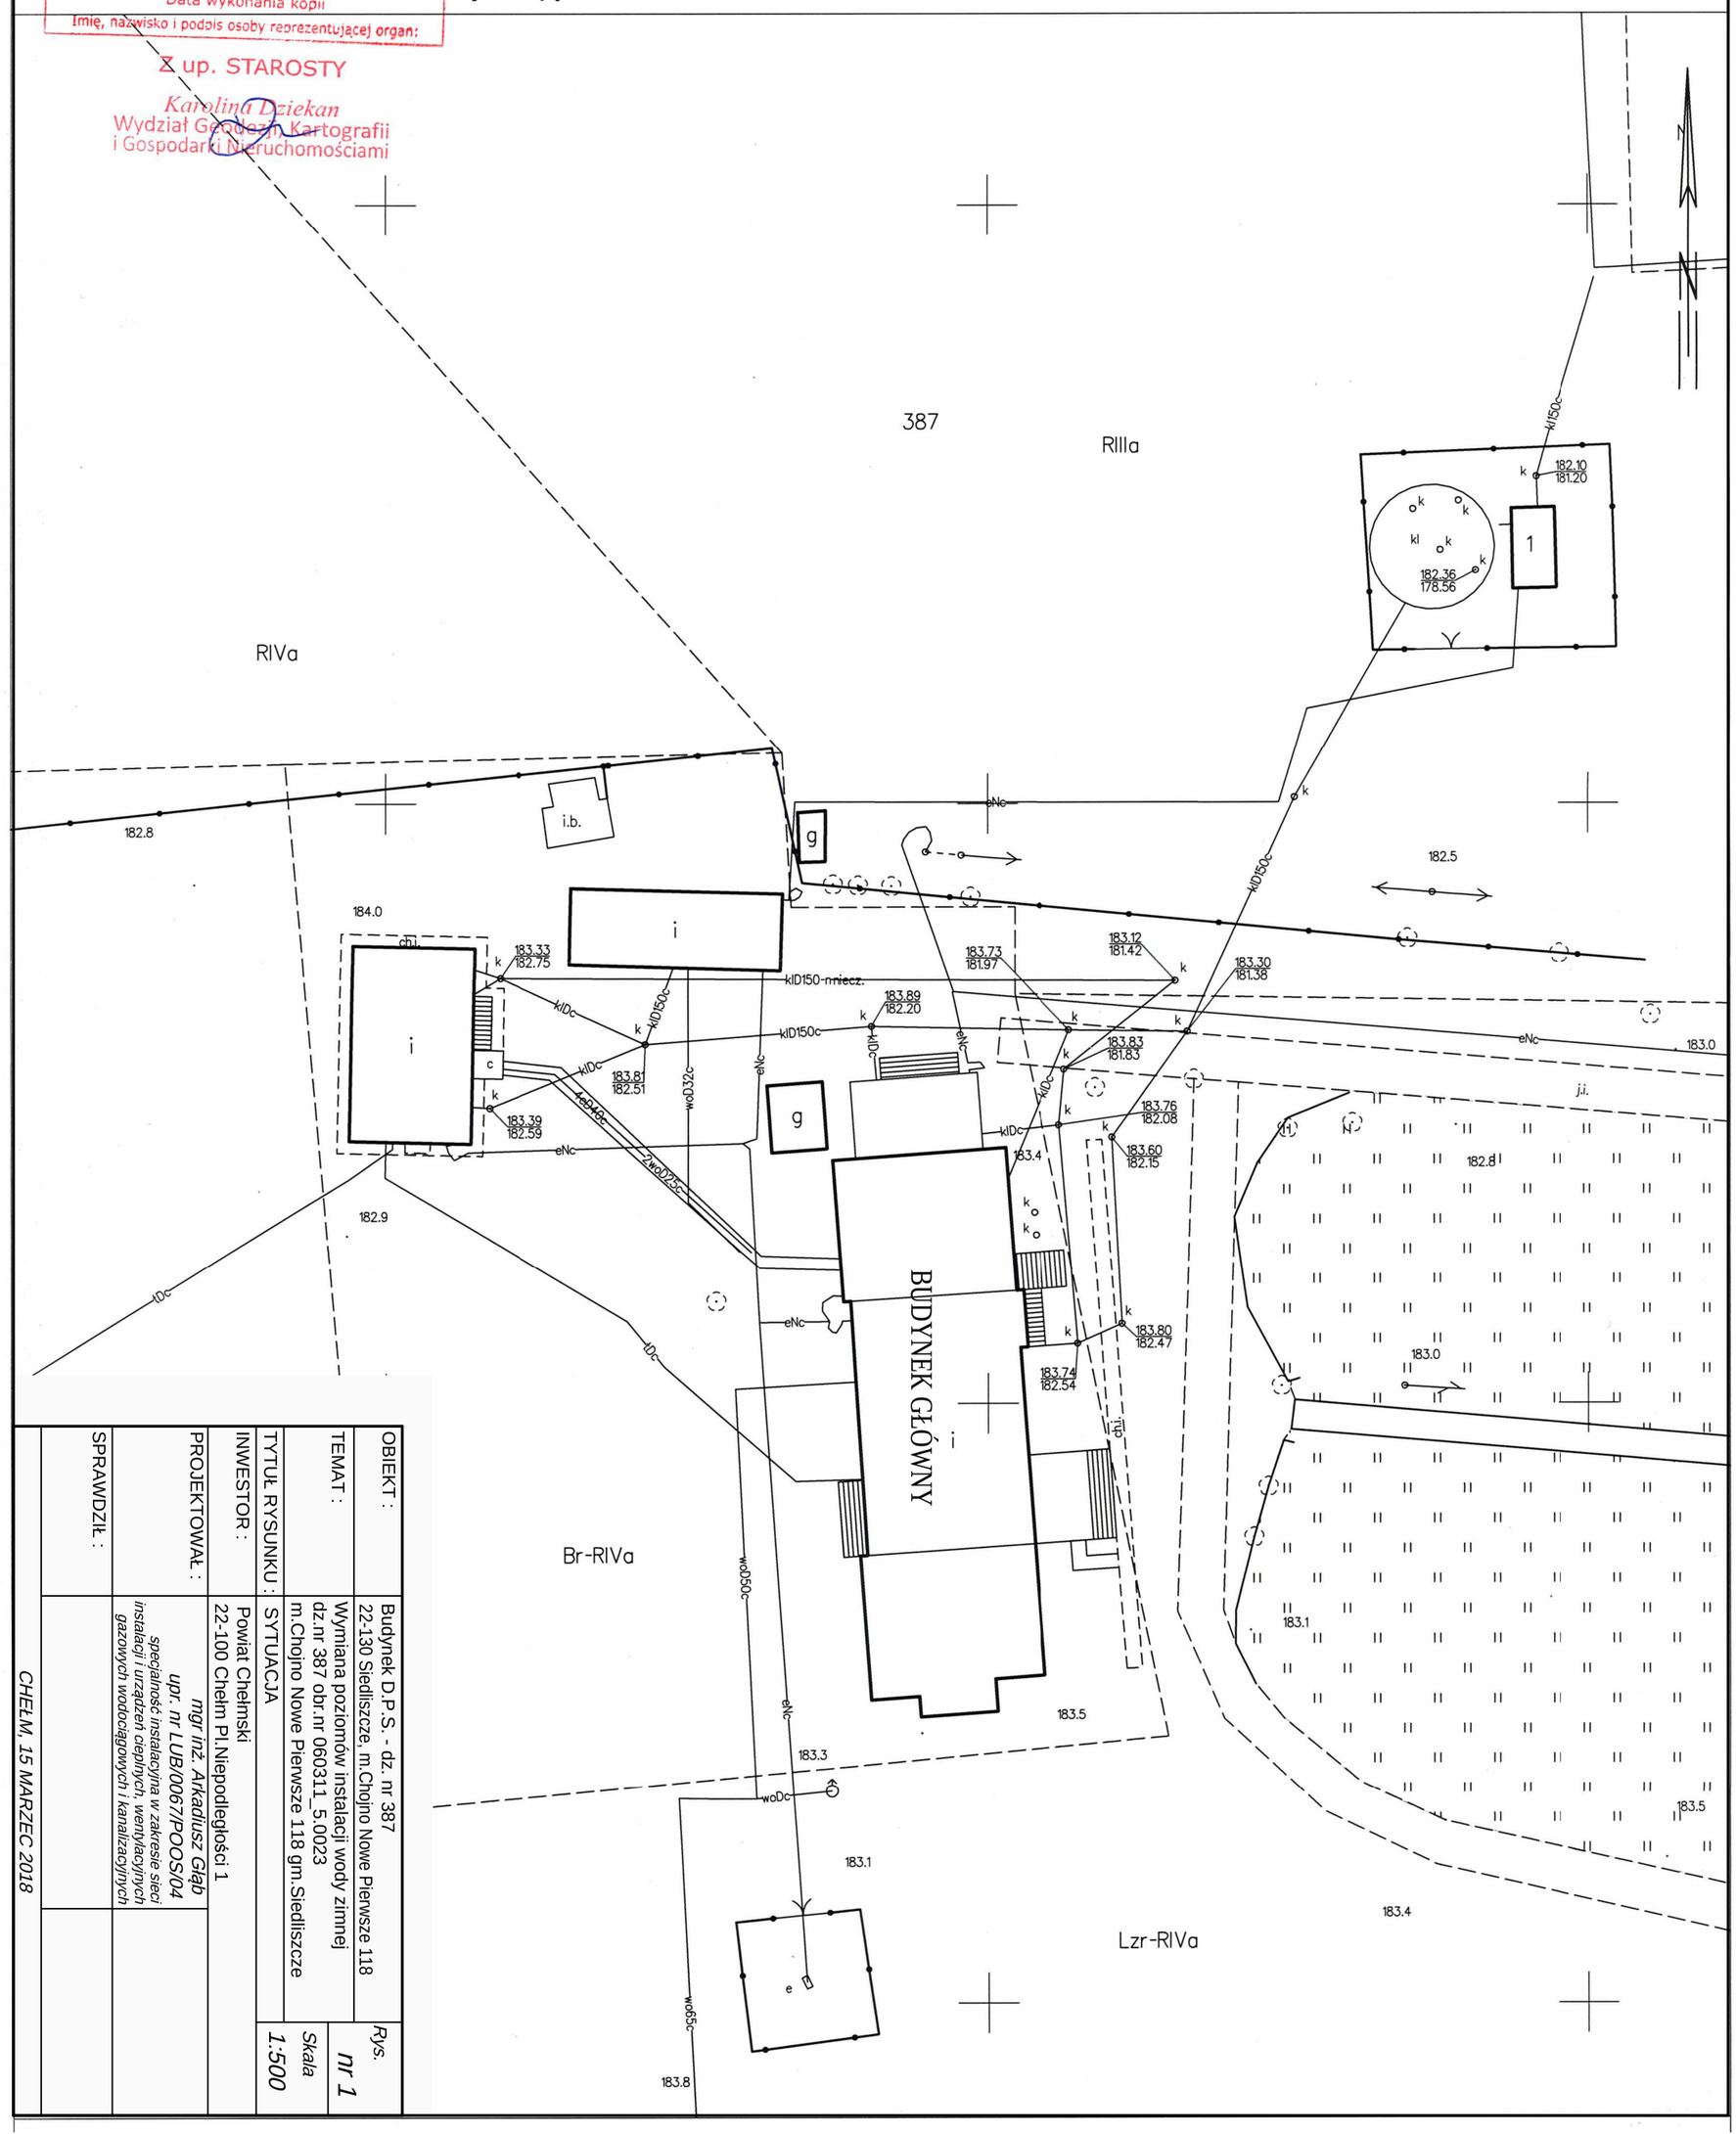

OBIEKT :	Budynek D.P.S. - dz. nr 387 22-130 Siedliszcze, m.Chojno Nowe Pierwsze 118	Rys.
TEMAT :	Wymiana poziomów instalacji wody zimnej dz.nr 387 obr.nr 060311_5.0023 m.Chojno Nowe Pierwsze 118 gm.Siedliszcze	nr 1
TYTUŁ RYSUNKU :	SYTUACJA	Skala 1:500
INWESTOR :	Powiat Chełmski 22-100 Chełm Pl.Niepodległości 1	
PROJEKTOWAŁ :	mgr inż. Arkadiusz Głąb upr. nr LUB/0067/POOS/04 specjalność instalacyjna w zakresie sieci instalacji i urządzeń cieplnych, wentylacyjnych gazowych wodociągowych i kanalizacyjnych	
SPRAWDZIŁ :		

CHEŁM, 15 MARZEC 2018