


RZUT PIWNIC 1:100 - poziomy wody zimnej

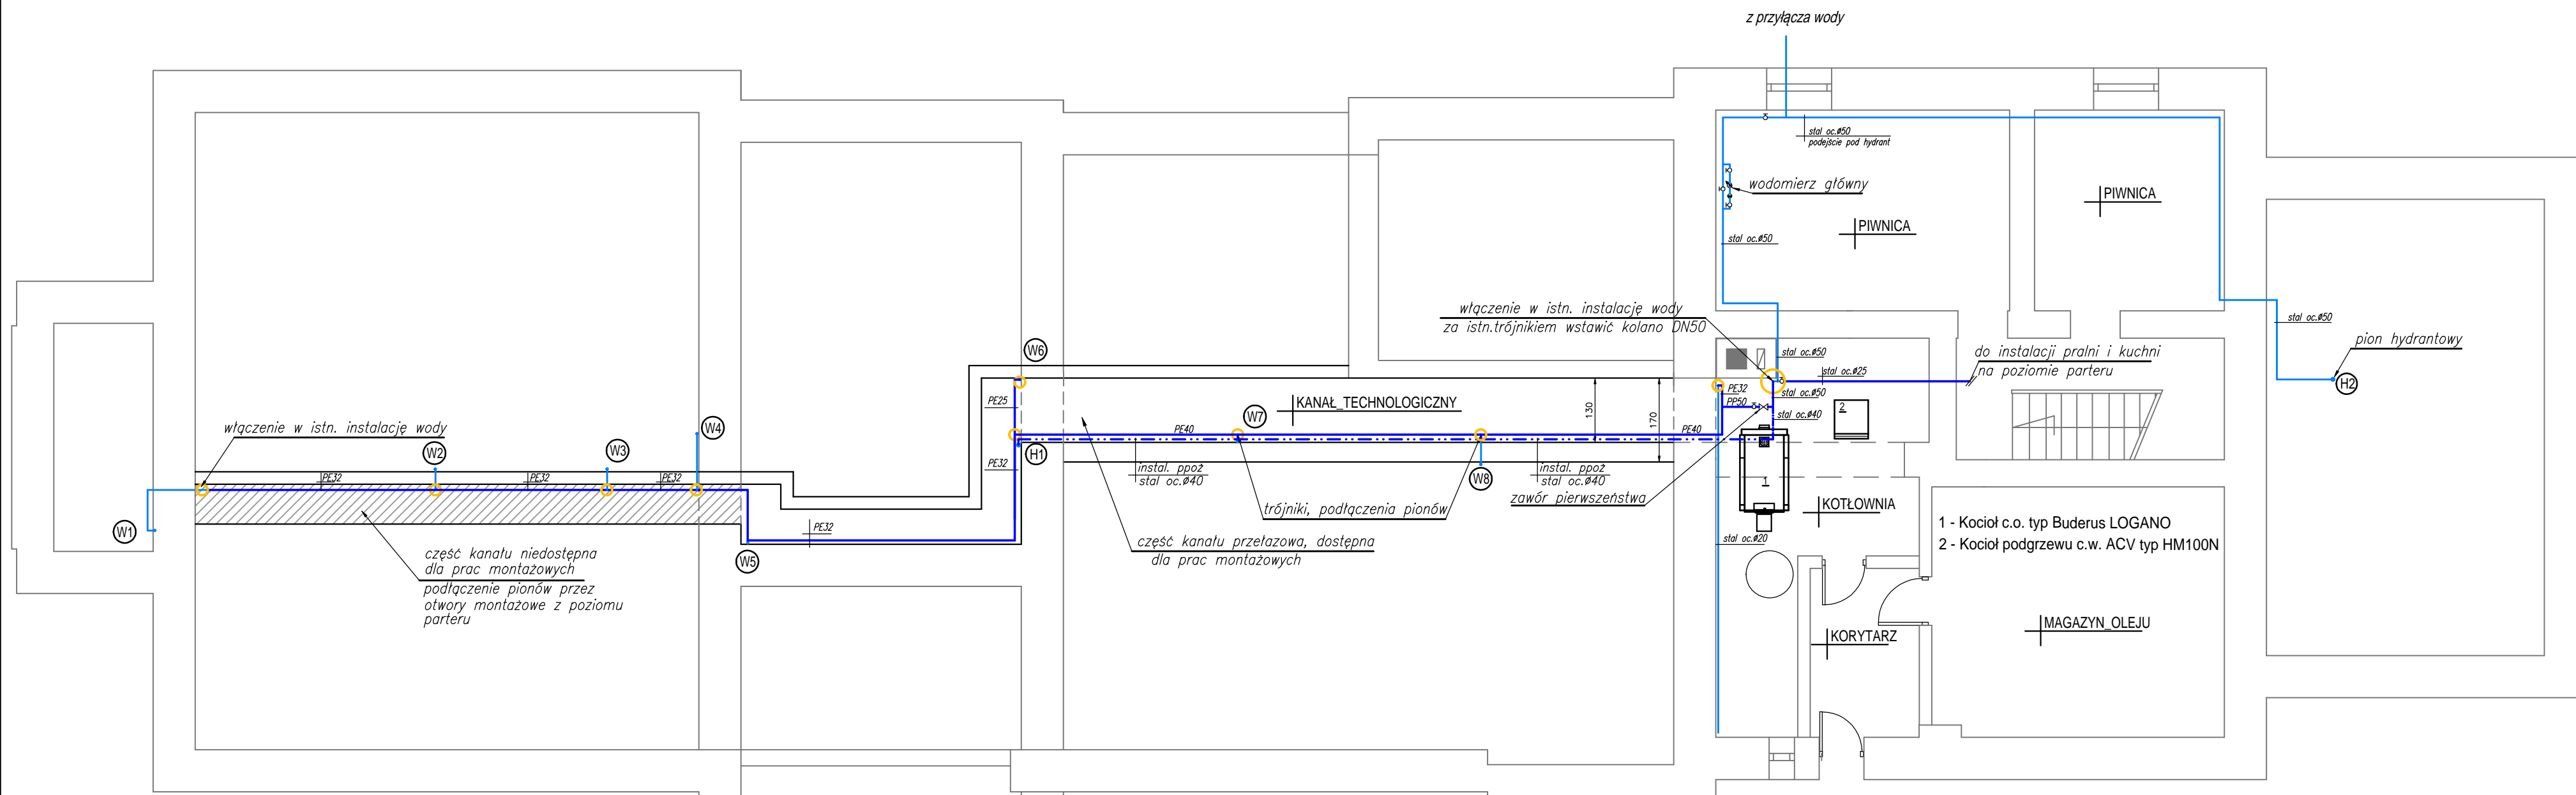

- (W6) - pion wody zimnej
- (H1) - pion hydrantowy ppoż.

- PROJEKTOWANY POZIOM WODY - CZĘŚĆ SOCJALNA RURA PE
- ISTNIEJĄCA INSTALACJA WODY - CZĘŚĆ GOSPODARCZO-BYTOWA
- PROJEKTOWANE ZASILENIE HYDRANTU RUA STAL OCYNK. Ø40

OBIEKT :	Budynek D.P.S. - dz. nr 387 22-130 Siedliszcze, m.Chojno Nowe Pierwsze 118	Rys. <b>nr 3</b>
TEMAT :	Wymiana poziomów instalacji wody zimnej dz.nr 387 obr.nr 060311_5.0023 m.Chojno Nowe Pierwsze 118 gm.Siedliszcze	Skala <b>1:100</b>
TYTUŁ RYSUNKU :	RZUT PIWNIC - Poziomy wody zimnej	
INWESTOR :	Powiat Chełmski 22-100 Chełm Pl.Niepodległości 1	
PROJEKTOWAŁ :	mgr inż. Arkadiusz Głąb upr. nr LUB/0067/POOS/04 specjalność instalacyjna w zakresie sieci instalacji i urządzeń ciepłych, wentylacyjnych gazowych wodociągowych i kanalizacyjnych	
SPRAWDZIŁ :		